

MARGHARITA

VERSIÓN B_3_HABITACIONES



PORTAL


2

1º A, 2º A, 3º A, 4º A VL

SUPERFICIE ÚTIL..... 86,20 m²

TERRAZA..... 12,65 m²

SUP. CONSTRUIDA C. E. C..... 111,21 m²

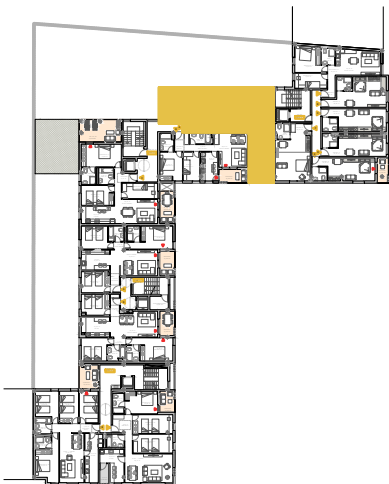


Calle de San Isidro

Calle Algeciras

✉ infovalladolid@chrgrupo.com
 Paseo Isabel la Católica nº11, Valladolid
www.margharita.es ☎ 983 04 23 99

Las superficies definitivas serán las que resulten de la ejecución de obra. Las reflejadas en el plano son orientativas y corresponden a superficies útiles. Este plano está sujeto a posibles modificaciones por parte de la dirección facultativa y/o la empresa promotora.

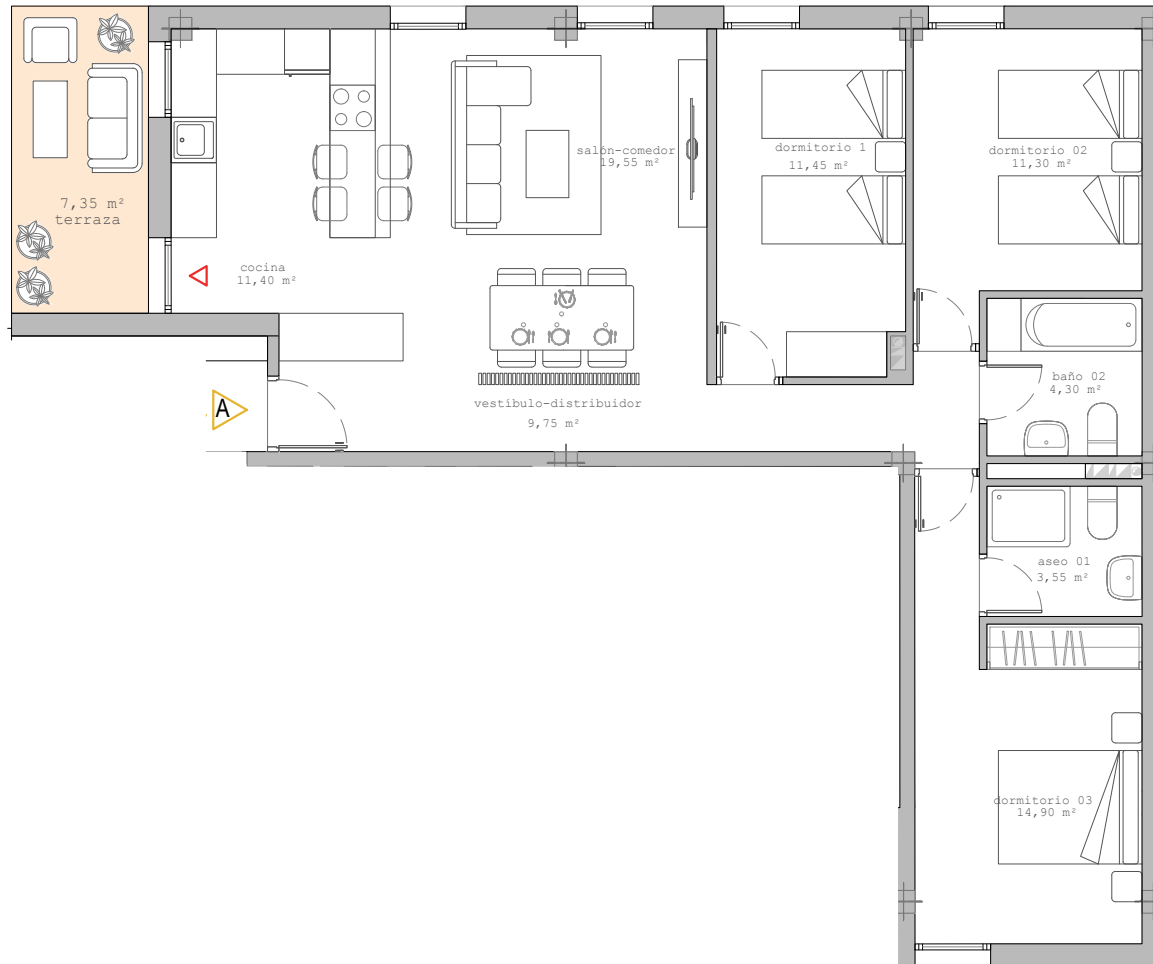

Residencial Margharita. Esplendor en estado puro.

Plano a escala 1/100

